

ΕΦΗΜΕΡΙΣ ΤΗΣ ΚΥΒΕΡΝΗΣΕΩΣ
ΤΗΣ ΕΛΛΗΝΙΚΗΣ ΔΗΜΟΚΡΑΤΙΑΣ

ΑΘΗΝΑ 21 ΣΕΠΤΕΜΒΡΙΟΥ 1992	ΤΕΥΧΟΣ ΤΕΤΑΡΤΟ	ΑΡΙΘΜΟΣ ΦΥΛΛΟΥ 944

ΠΟΛΕΟΔΟΜΙΑ

ΑΠΟΦΑΣΕΙΣ

Αριθ. 15468/1094

Μερική αναθεώρηση του ρυμοτομικού σχεδίου Περιστερίου – Αττικής «ΣΥΝΟΙΚΙΑ 2».

Ο ΝΟΜΑΡΧΗΣ ΔΥΤ. ΑΤΤΙΚΗΣ

Έχοντας υπόψη:

1. Τις διατάξεις του Ν. Δ/τος της 17ης Ιουλίου 1923 όπως μεταγενέστερα τροποποιήθηκαν και συμπληρώθηκαν και ειδικότερα τα άρθρα 3 και 70.
2. Τις διατάξεις του Α.Ν. 314/1968 (ΦΕΚ 47/Α) όπως τροποποιήθηκαν και συμπληρώθηκαν με το υπ' αριθ. 1018/71 Ν. Δ/γμα (ΦΕΚ 220/Α) και με την παρ. 3 του άρθρου 34 του Ν. 1577/85 (ΦΕΚ 210/Α).
3. Τις διατάξεις του υπ' αριθ. 183/86 Π. Δ/τος (ΦΕΚ 70/Α).
4. Τις υπ' αριθ. 179/90 και 205Α/90 γνωμοδοτήσεις του Δημοτικού Συμβουλίου Περιστερίου.
5. Τις υπ' αριθ. 18/1992 (θέμα 19ο) και 24/92 (θέμα 13ο) γνωμοδοτήσεις του Συμβουλίου ΧΟΠ του Νομού Δυτ. Αττικής, αποφασίζεται:

Άρθρο 1ο

Εγκρίνεται η «μερική αναθεώρηση» του ρυμοτομικού σχεδίου Περιστερίου στη «Συνοικία 2» που γίνεται στα πλαίσια της «αναθεώρησης» του ρυμοτομικού σχεδίου Περιστερίου, όπως αναλυτικά φαίνεται στα τοπογραφικά διαγράμματα σε κλίμακα 1: 500 και 1: 200 που έχουν θεωρηθεί από το Δ/ντή της Δ/νσης Πολεοδομίας Δυτικής Αττικής και που συνοπτικό τους αντίγραφο δημοσιεύεται με αυτή την απόφαση.

Άρθρο 2ο

Η ισχύς αυτής της απόφασης αρχίζει από την ημερομηνία δημοσιεύσής της στην Εφημερίδα της Κυβερνήσεως.

Η απόφαση αυτή να δημοσιευθεί στην Εφημερίδα της Κυβερνήσεως.

Αιγάλεω, 20 Ιουλίου 1992

Ο Νομάρχης
ΑΘΑΝΑΣΙΟΣ ΜΠΟΥΡΑΣ

ΟΔΟΣ ΑΓ. ΓΕΩΡΓΙΟΥ

ΟΤ 1108

Το παρόν τοπογραφικό συνοδεύει
την 173/90 απόφαση Δ.Σ.

ΑΠΟΣΠΑΣΜΑ

Το παρόν συνοδεύει την υπ' αρ. 179/90 απόφαση ΔΣ
Ο Αντ/ρχος
Γ. Ιωάννου
Αιγάλεω
Ο ΔΝΤΗΣ ΠΟΛΕΟΔΟΜΙΑΣ Δ.Δ.
ΚΛΙΜΑΚΑ 1:500
ΑΠΟΣΠΑΣΜΑ ΡΥΜΟΤΟΜΙΚΟΥ ΣΕ 1:2000
1101
1102
1103
1104
1105
1106
1107
1108
ΟΔΟΣ ΠΑΥΛΟΥ ΜΕΛΑ
ΟΔΟΣ ΚΩΝ/ΠΟΛΕΩΣ
ΟΔΟΣ ΚΑΤΑΚΟΥΖΙΝΟΥ
ΟΔΟΣ ΖΕΑΣ
ΟΔΟΣ ΕΥΡΙΠΟΥ
ΟΔΟΣ ΑΦΡΟΔΙΤΗΣ
ΟΔΟΣ ΑΝΕΞΑΡΤΗΣΙΑΣ
ΠΑΙΔΙΚΗ ΧΑΡΑ
ΟΤ 1105
ΟΤ 1104
ΟΤ 1103
ΟΤ 1106
ΟΤ 1102



Ο.Τ. 1092

Ο.Τ. 1093

Ο.Τ. 1096 1/π

ΟΔΟΣ ΠΕΥΚΩΝ

Δ Γ

Ο.Τ. 1090

Χώρος για Κέντρο Υγείας

Ο.Τ. 1091

ΙΒΙΣΚΟΥ

Α Β

15468/

1094/20-7-92 μερική αναθεώρηση του ρυμοτομικού σχεδίου ΠΕΡΙΣΤΕΡΙΟΥ-ΕΥΝΟΙΚΙΑ R.

20-7-1992

Δ/ΝΣΗ ΠΟΛΕΟΔΟΜΙΑΣ Δ.Δ.Α.

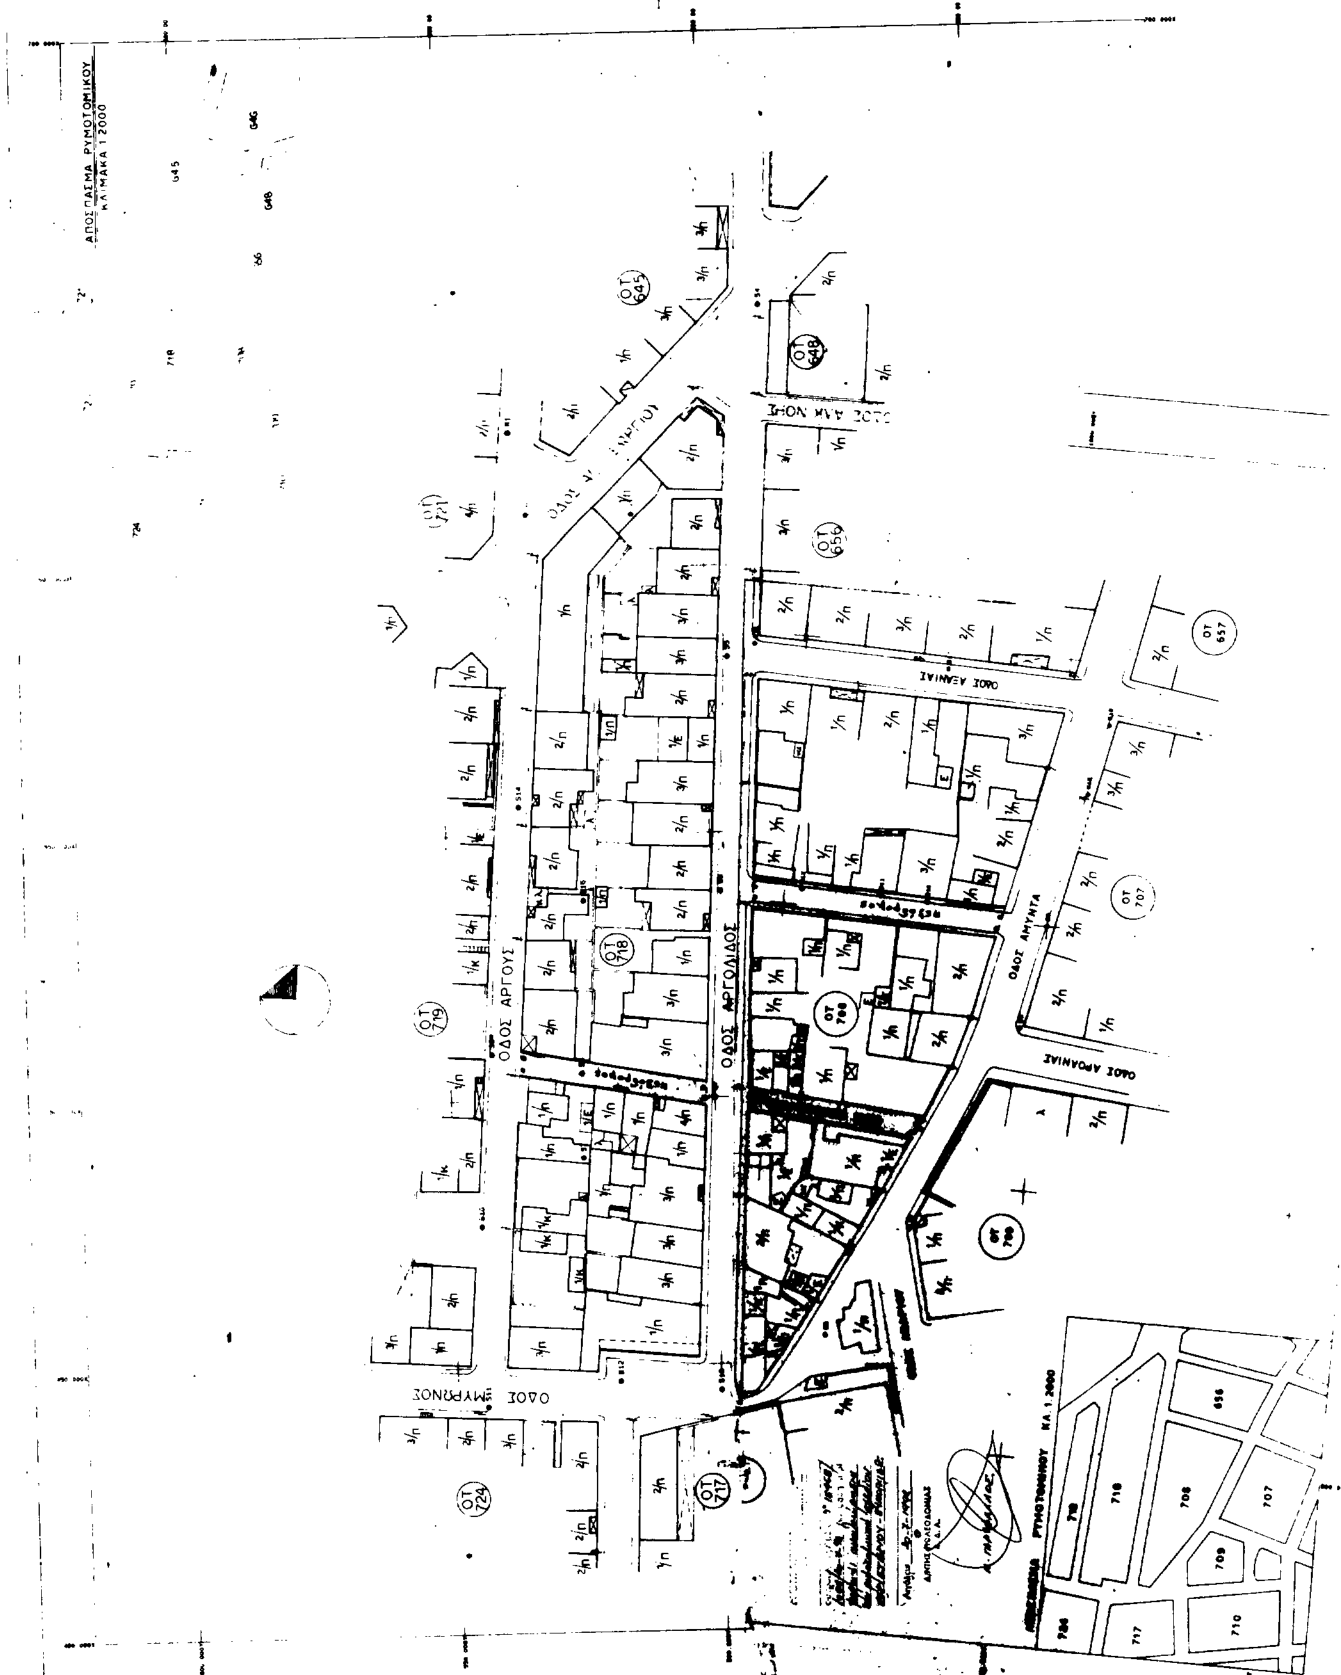
Μ. ΓΑΡΥΦΑΛΛΟΣ

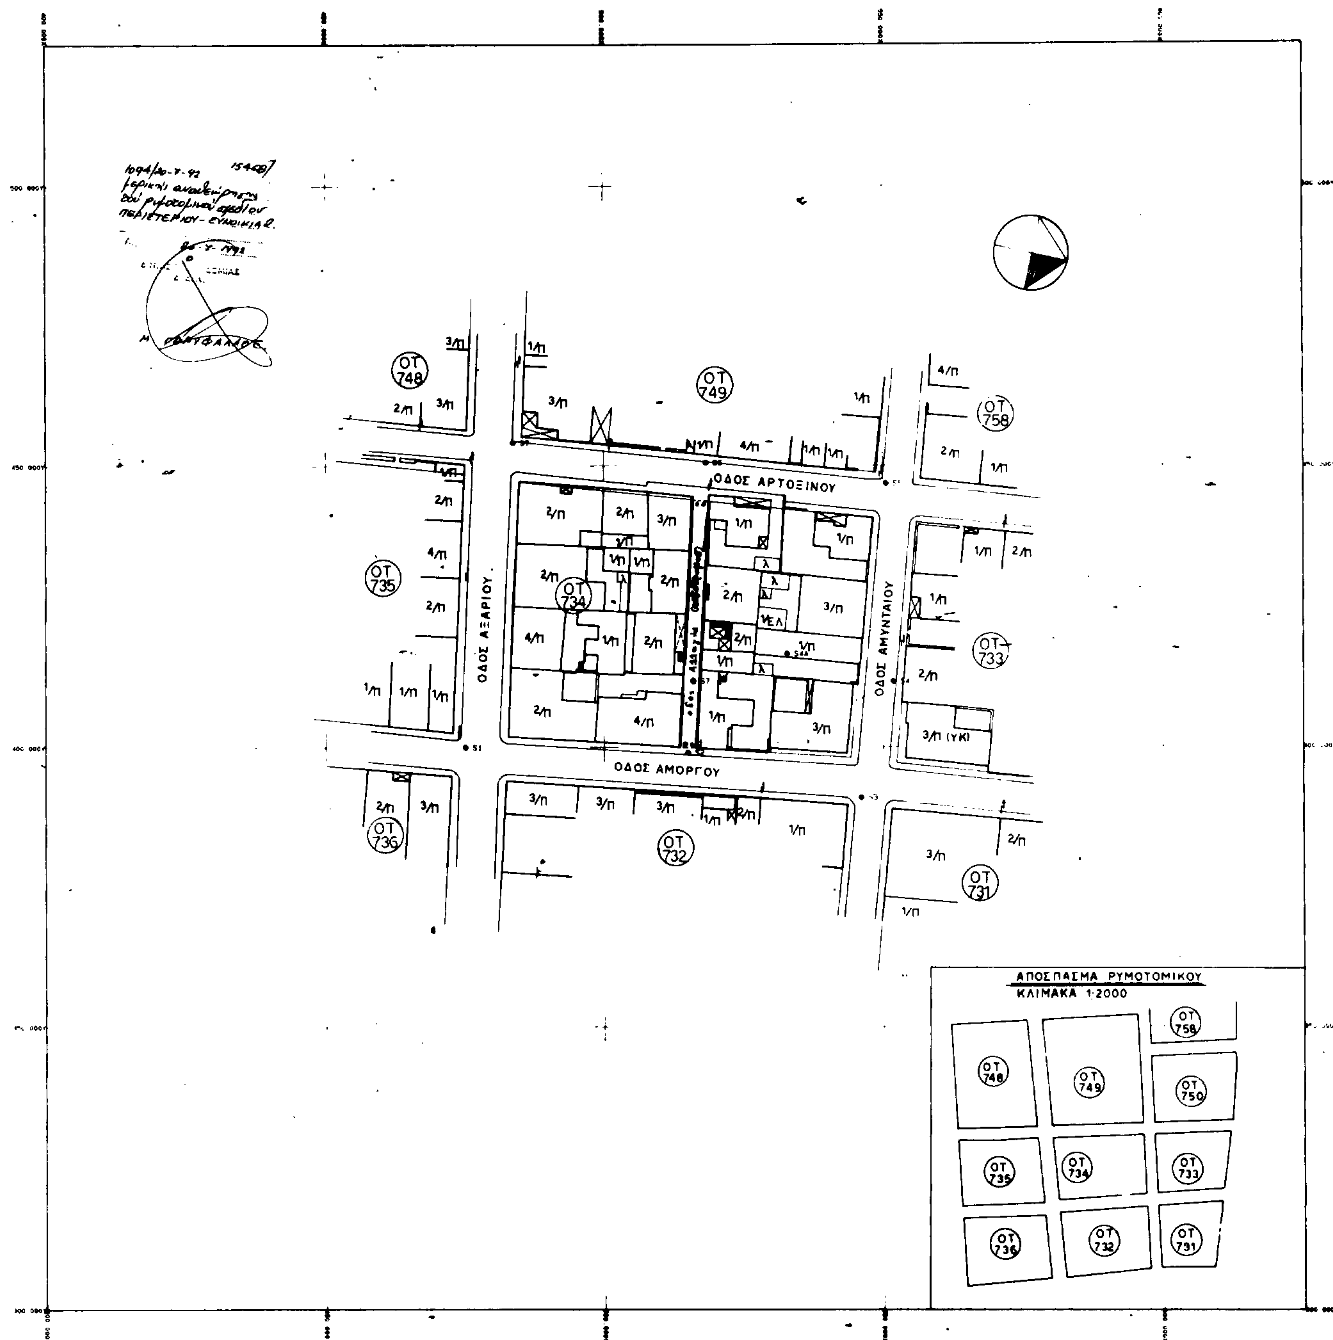
ΟΔΟΣ ΚΥΚΛΑΜΙΝΩΝ

Ο.Τ. 1089 2π

2π 3/π 1/π

Ο.Τ. 1089


ΑΠΟΣΠΑΣΜΑ ΡΥΜΟΤΟΜΙΚΟΥ
ΚΛΙΜΑΚΑ 1:2000
ΟΔΟΣ ΑΡΓΟΛΙΔΟΣ
ΟΔΟΣ ΑΡΓΟΥΣ


ΟΔΟΣ ΑΡΤΟΞΙΝΟΥ
ΟΔΟΣ ΑΜΟΡΓΟΥ
ΟΔΟΣ ΑΞΑΡΙΟΥ
ΟΔΟΣ ΑΜΥΝΤΑΙΟΥ
ΟΤ 748
ΟΤ 749
ΟΤ 758
ΟΤ 735
ΟΤ 734
ΟΤ 733
ΟΤ 736
ΟΤ 732
ΟΤ 731
ΑΠΟΣΠΑΣΜΑ ΡΥΜΟΤΟΜΙΚΟΥ
ΚΛΙΜΑΚΑ 1:2000
ΟΤ 750

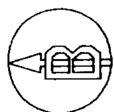
ΣΧΟΛΕΙΟ
ΟΤ 1215
ΟΔΟΣ ΠΟΛΥΔΩΡΟΥ
ΟΤ 711
ΟΤ 1216
ΟΔΟΣ ΘΑΛΗ
ΟΤ 793
ΟΤ 1225
ΟΔΟΣ ΣΤΥΓΓΟΣ
ΟΤ 1226
ΟΤ 1224
ΟΔΟΣ ΑΡΙΣΤΟΜΕΝΟΥΣ
ΟΔΟΣ ΠΕΙΣΑΝΔΡΟΥ
πεζόδρομος
χώρος πρασίνου
ΟΔΟΣ ΑΓ. ΓΕΩΡΓΙΟΥ
ΟΤ 1229
ΟΤ 794
ΟΤ 1228
ΟΤ 727
ΟΤ 1227
ΟΔΟΣ ΠΕΙΣΑΝΔΡΟΥ
ΟΔΟΣ ΑΜΥΝΤΟΡΟΣ
ΟΤ 808
ΟΤ 722
ΟΔΟΣ ΚΡΗΤΗΣ
ΟΤ 722α
ΟΔΟΣ ΑΓ. ΜΥΡΩΝΟΣ

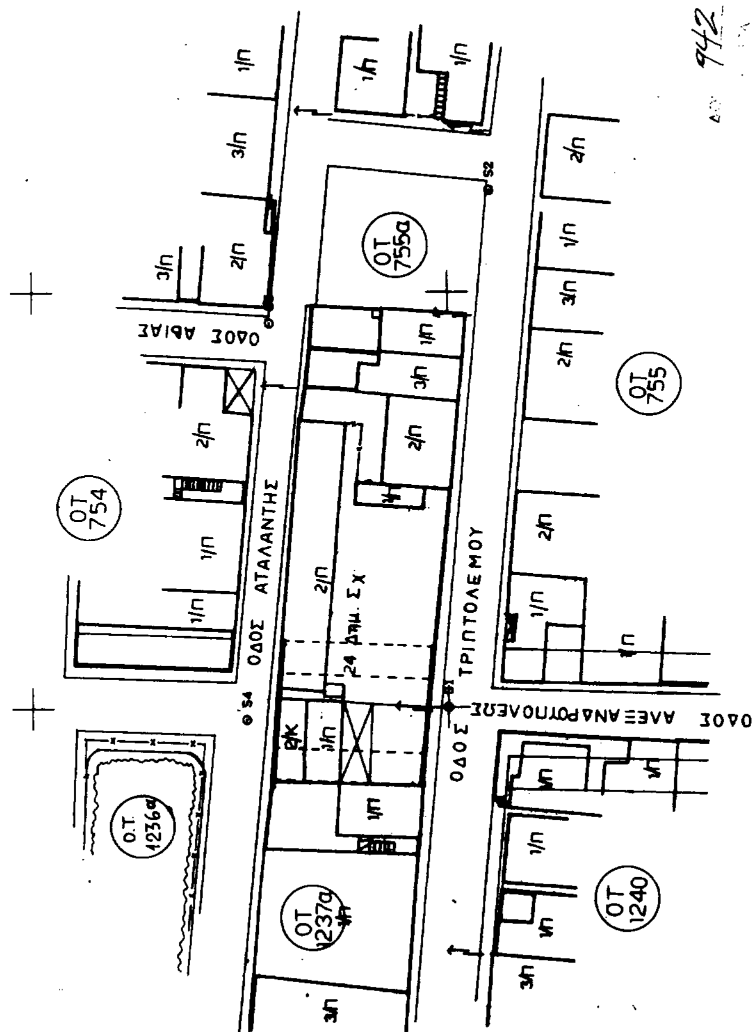
ΑΠΟΣΠΑΣΜΑ ΡΥΜΟΤΟΜΙΚΟΥ
ΚΛΙΜΑΚΑ 1:2000

ΑΠΟΣΠΑΣΜΑ ΡΥΜΟΤΟΜΙΚΟΥ
ΚΛΙΜΑΚΑ 1:2000

ΟΤ 728
ΟΤ 729
ΟΤ 730
ΟΤ 753α
ΟΤ 753
ΟΤ 752
ΟΤ 751
ΟΤ 754α
ΟΤ 754
ΟΤ 755α
ΟΤ 755
ΟΤ 756

ΟΔΟΣ ΑΡΤΟΞΙΝΟΥ
ΟΔΟΣ ΤΕΛΑΜΩΝΟΣ
ΟΔΟΣ ΤΡΙΠΤΟΛΕΜΟΥ
ΟΔΟΣ ΤΙΡΥΝΘΟΣ
ΟΔΟΣ ΤΥΔΕΩΣ (Χωματόδρομος)
ΟΔΟΣ ΤΥΔΕΩΣ
ΟΔΟΣ ΑΜΑΡΙΟΥ
Κ.Χ. - ΠΡΑΣΙΝΟ





ΑΠΟΣΠΑΣΜΑ ΡΥΜΟΤΟΜΙΚΟΥ 1:500

ΟΤ 1100
ΟΤ 1111
ΟΤ 1097
ΟΤ 1112
ΟΤ 1113
ΟΤ 1099

ΟΔΟΣ ΣΙΣΥΦΟΥ
ΟΔΟΣ ΑΜΦΙΤΡΙΤΗΣ (πεζόδρομος)
ΟΔΟΣ ΣΙΚΙΩΝΟΣ
ΟΔΟΣ ΠΡΩΤΑΛΑΙΩΝ
ΟΔΟΣ ΠΟΛΥΔΕΥΚΗ

2/π
3/π
1/π
5/ΥΚ
3/ΥΚ

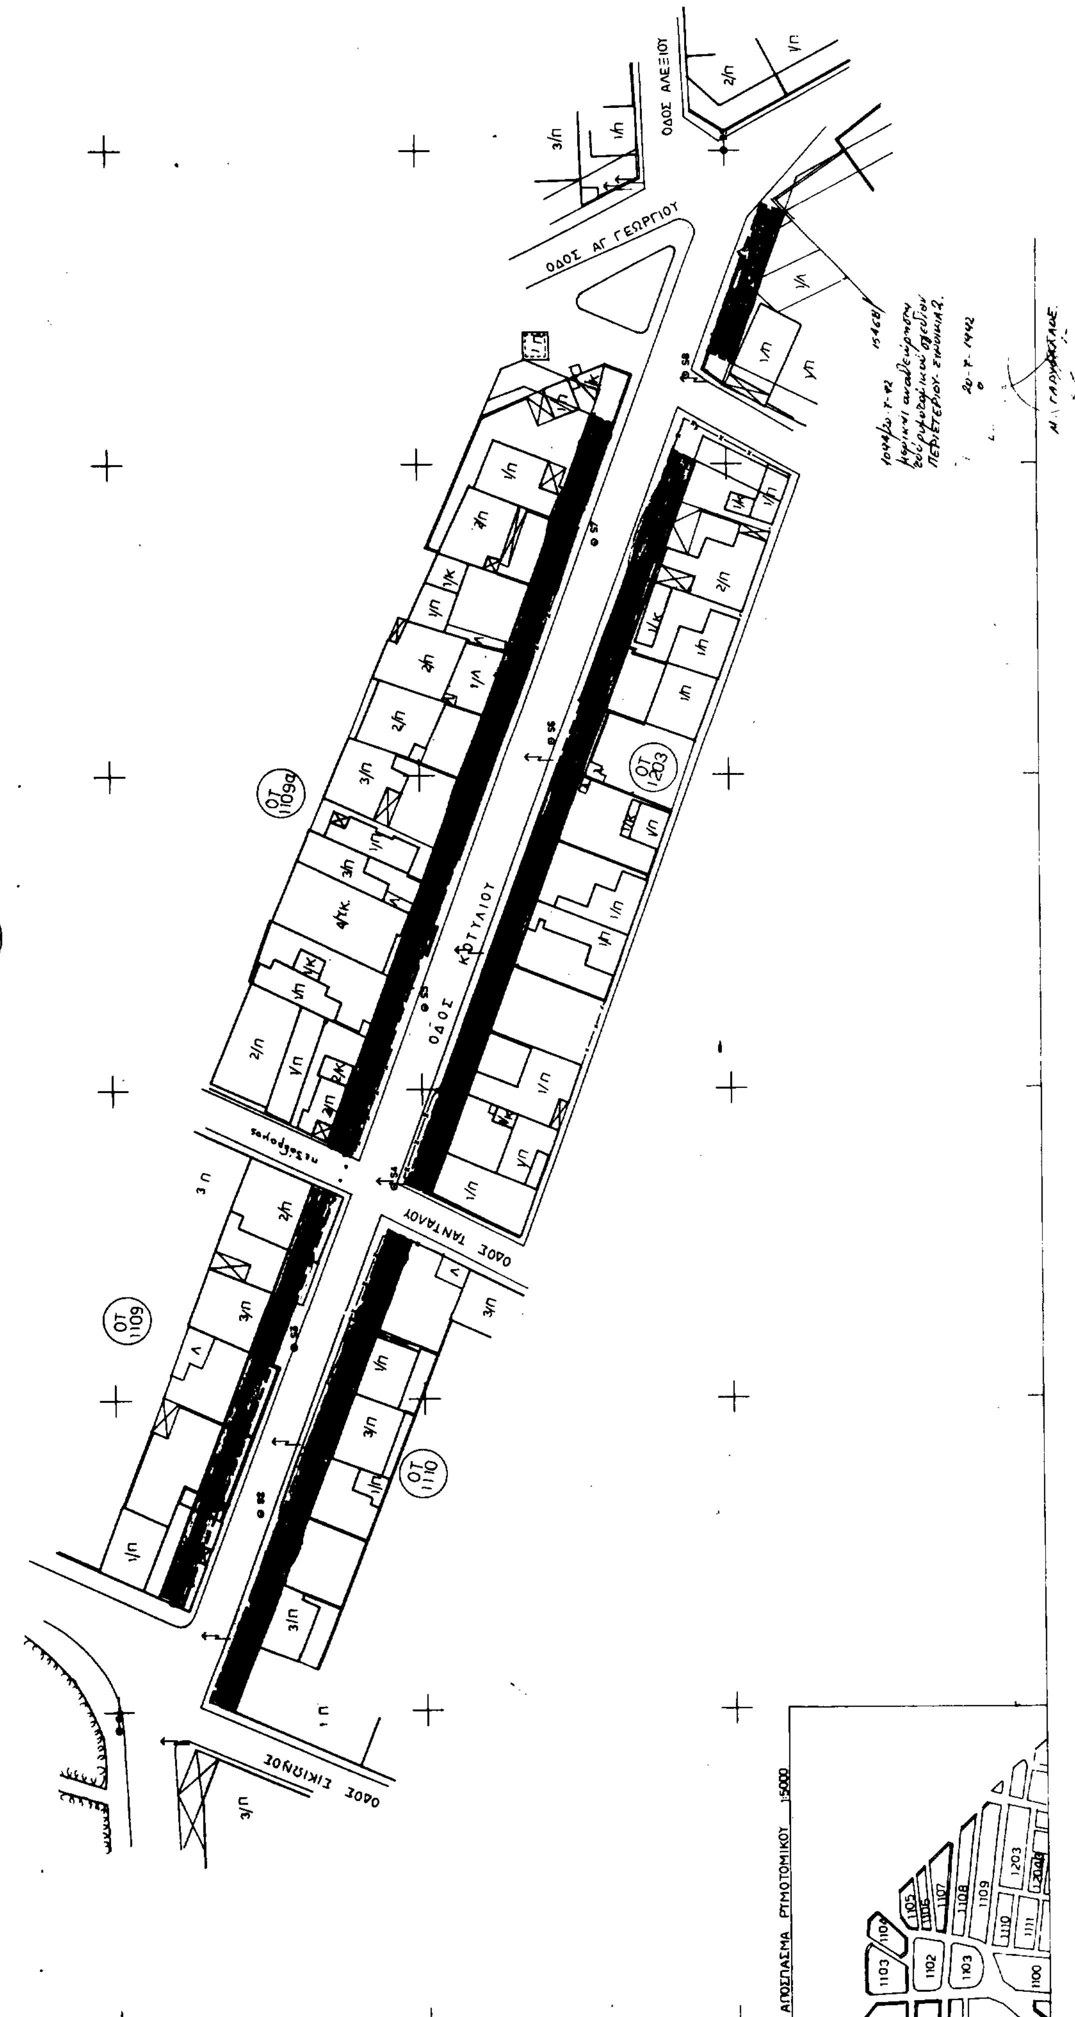
15468/
1094/20-7-92
μερική αναθεώρηση
του ρυμοτομικού σχεδίου
ΠΕΡΙΣΤΕΡΙΟΥ-ΣΥΝΟΙΚΙΑ 2.

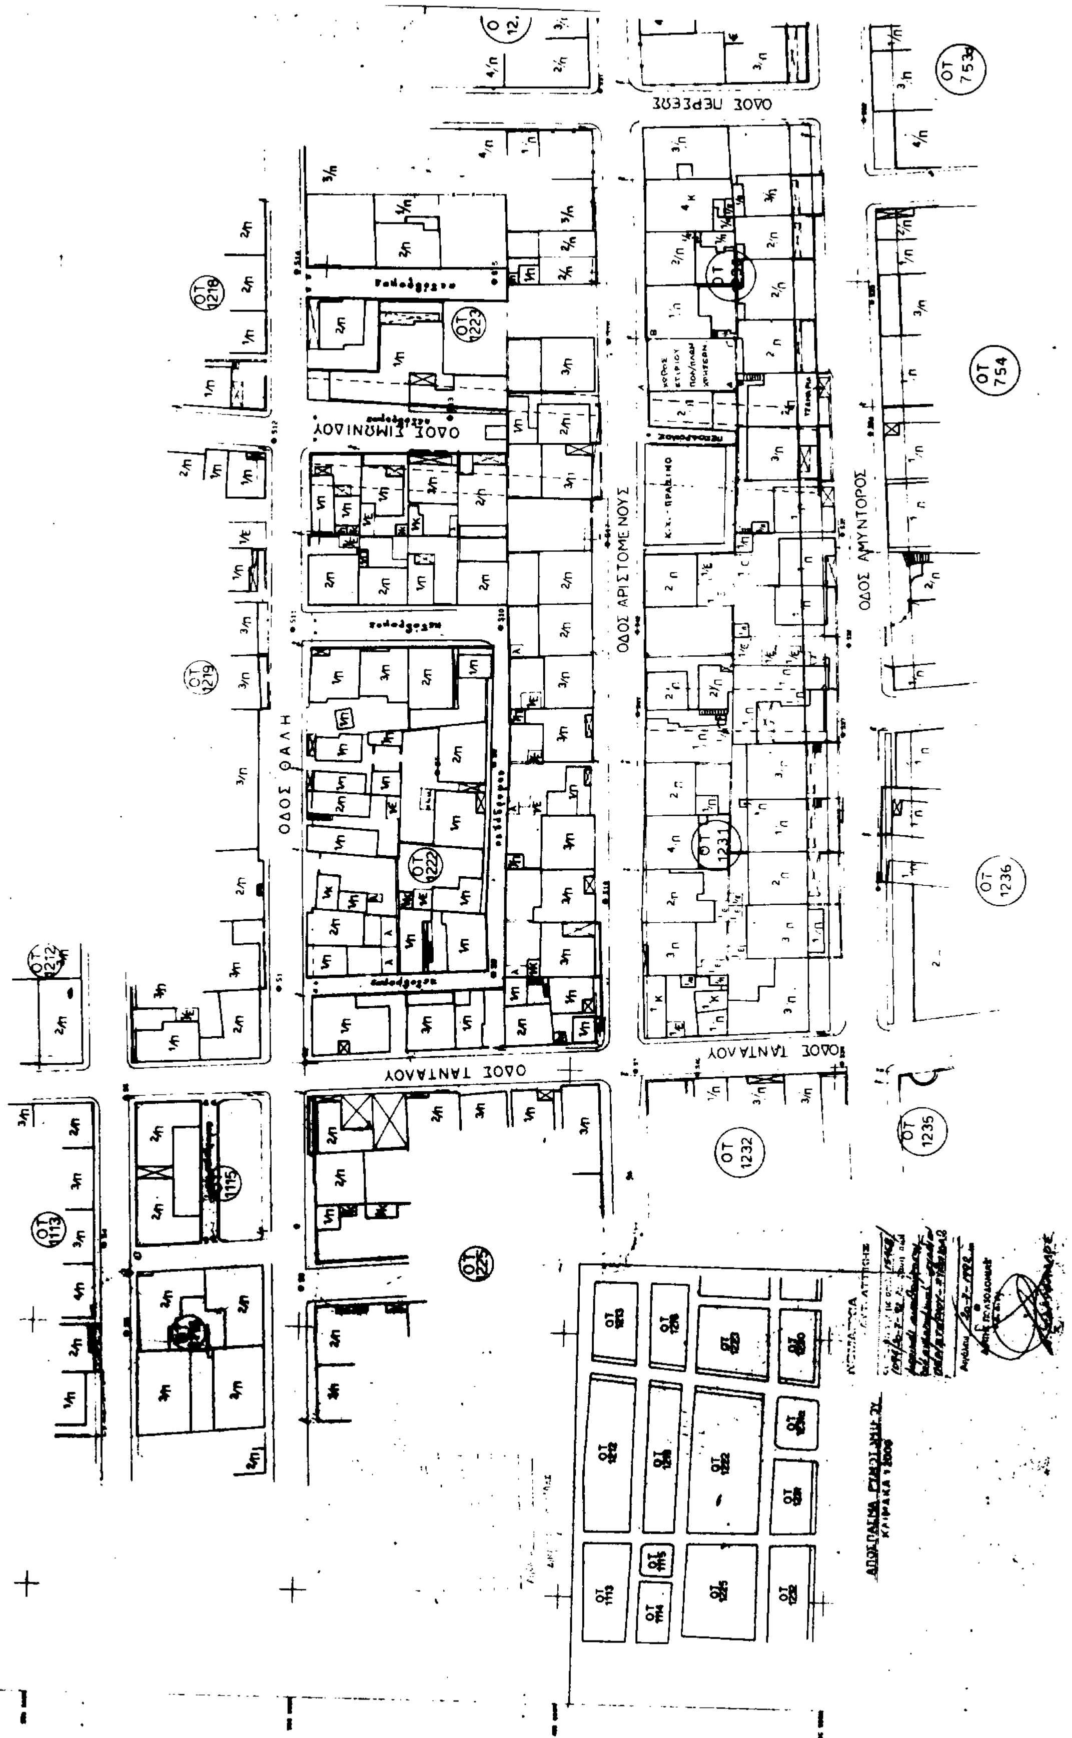
20-7-1992

Μ. ΚΑΡΥΦΑΛΛΟΣ

ΑΠΟΣΠΑΣΜΑ ΡΥΜΟΤΟΜΙΚΟΥ 1:2000

ΟΤ 1110
ΟΤ 1111
ΟΤ 1100
ΟΤ 1112
ΟΤ 1097
ΟΤ 1113
ΟΤ 1099


ΟΔΟΣ ΑΛΕΞΙΟΥ
ΟΔΟΣ ΑΓ ΓΕΩΡΓΙΟΥ
ΟΔΟΣ ΚΟΤΥΛΙΟΥ
ΟΔΟΣ ΤΑΝΤΑΛΟΥ
ΟΤ 1109α
ΟΤ 1203
ΟΤ 1109
ΟΤ 1110
ΑΠΟΣΠΑΣΜΑ ΡΥΜΟΤΟΜΙΚΟΥ 1:5000


ΟΔΟΣ ΠΕΡΣΕΩΣ
ΟΔΟΣ ΣΙΜΩΝΙΔΟΥ
ΟΔΟΣ ΘΑΛΗ
ΟΔΟΣ ΑΡΙΣΤΟΜΕΝΟΥΣ
ΟΔΟΣ ΑΜΥΝΤΟΡΟΣ
ΟΔΟΣ ΤΑΝΤΑΛΟΥ
ΟΤ 1219
ΟΤ 1223
ΟΤ 1222
ΟΤ 1231
ΟΤ 754
ΟΤ 1236
ΟΤ 1235
ΟΤ 1232
ΟΤ 1212
ΟΤ 1113
ΟΤ 1115